




Demirli precast beton
5x15x110

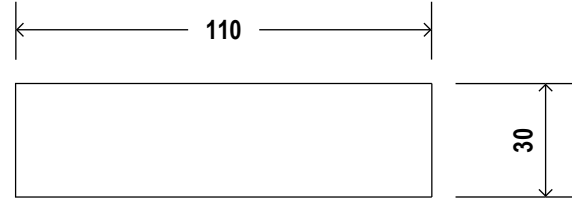

Demirli precast beton
5x30x110

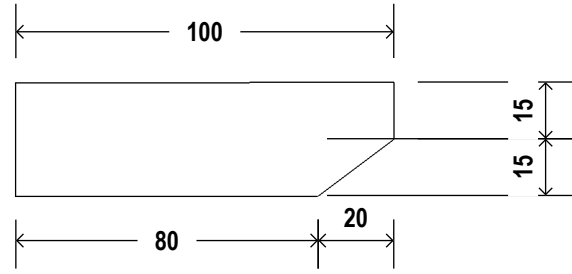


Demirli precast beton
5x15x100

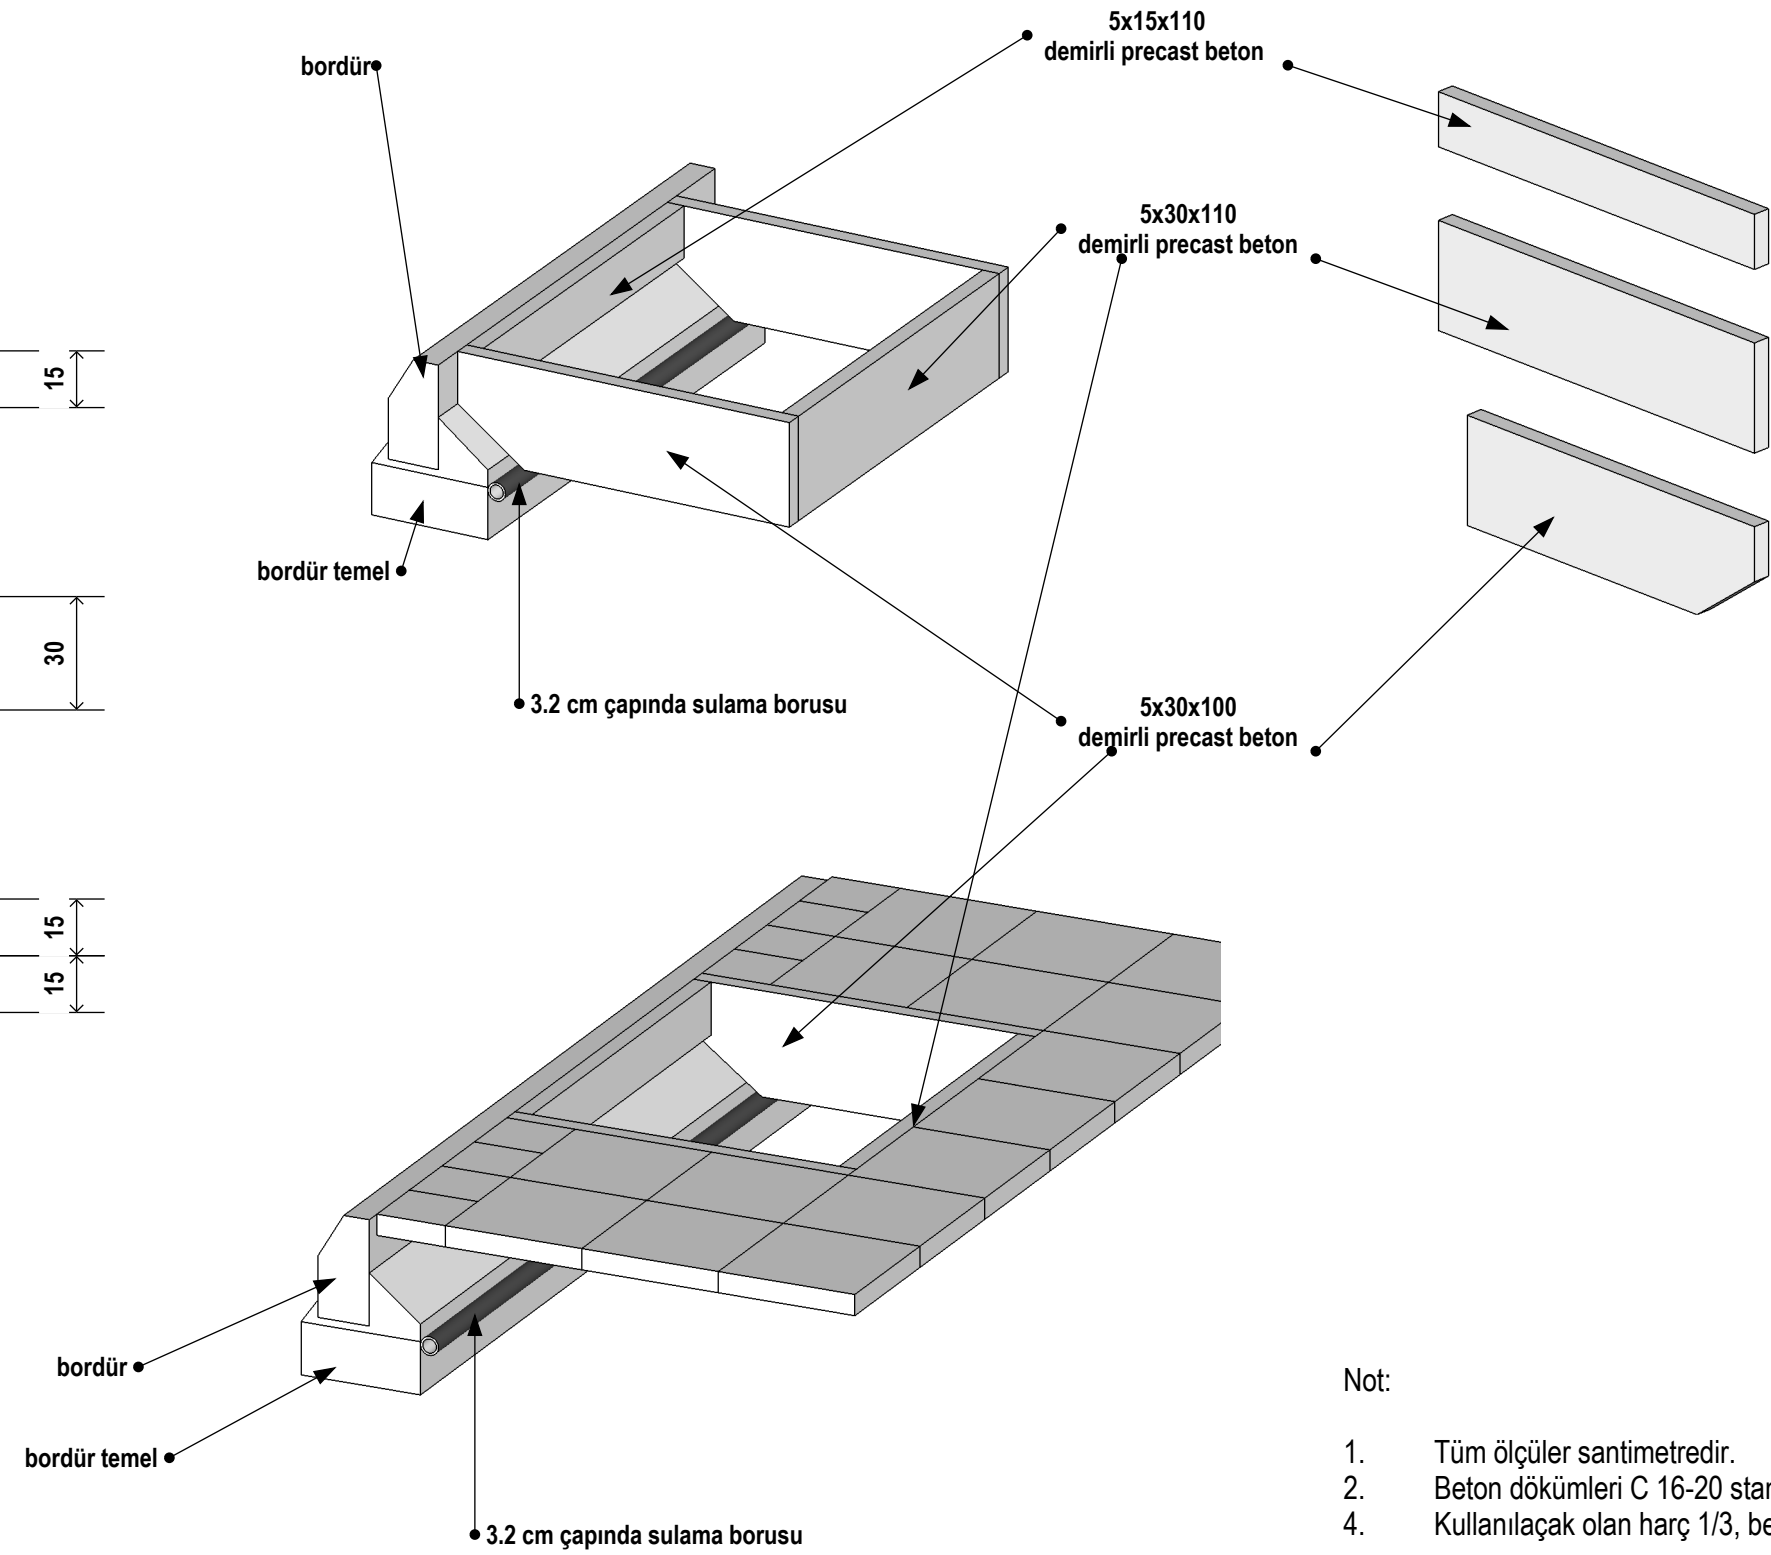

Not:

1. Tüm ölçüler santimetredir.
2. Beton dökümleri C 16-20 standardında olacaktır.
4. Kullanılacak olan harç 1/3, beton harç olacaktır.

d	.	.
c	.	.
b	.	.
a	Ocak, 2010	.
		Revizyon ile ilgili bilgi notu

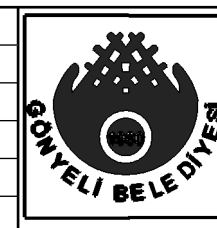

Proje İsmi:

Standart Çizimler
PEYZAJ

**YOL AĞAÇ ÇUKURU
DEMİRLİ PRECAST BETON**

Çizim no:

Tarih:
Ocak, 2010

Çizim referans no:

Ölçek:
Ölçeksiz