


Katmanlar	Malzeme	Kalınlık	
beton parke	beton parke	6 cm	
kum	Ø	10 cm	
alt temel	stabilize	15 cm	
sıkıştırılmış toprak	mevcut toprak	-	

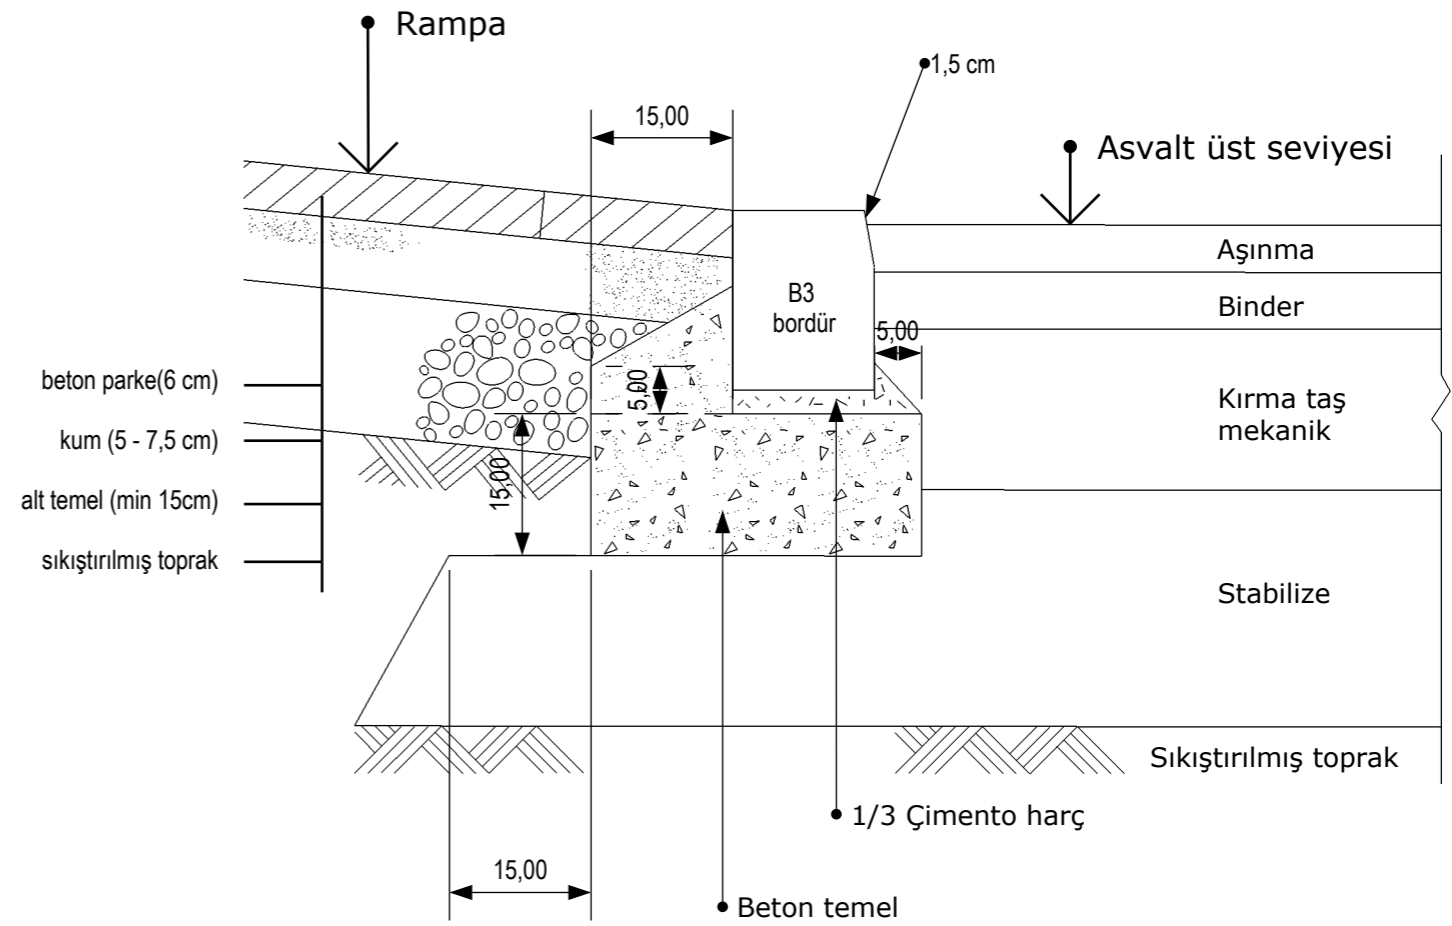

Katmanlar	Malzeme	Kalınlık	
beton parke	beton parke	6 cm	
kum	Ø	10 cm	
alt temel	stabilize	15 cm	
sıkıştırılmış toprak	mevcut toprak	-	


## ARAÇ RAMPA DETAYI

## YAYA RAMPA DETAYI

Not:

1. Tüm ölçüler santimetredir.
2. Beton dökümleri C 16-20 standardında olacaktır.
4. Kullanılacak olan harç 1/3, beton harç olacaktır.
5. Araç rampasında 8 cm kalınlığında, yaya rampa ve kaldırımlarda 5 cm kalınlığında beton parke kullanılacaktır.

d	.	.
c	.	.
b	.	.
a	Ocak, 2010	.
rev.	Tarih	Revizyon ile ilgili bilgi notu

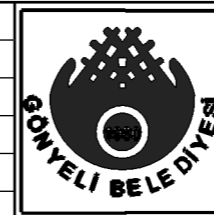

Proje İsmi:

Standart Çizimler  
KALDIRIM VE BORDÜRLER

## ARAÇ VE YAYA RAMPA DETAYI

Çizim no:

Tarih:

Ocak, 2010

Çizim referans no:

Ölçek:  
Ölçeksiz