




Kuzey Cephesi Ölçek:1/50

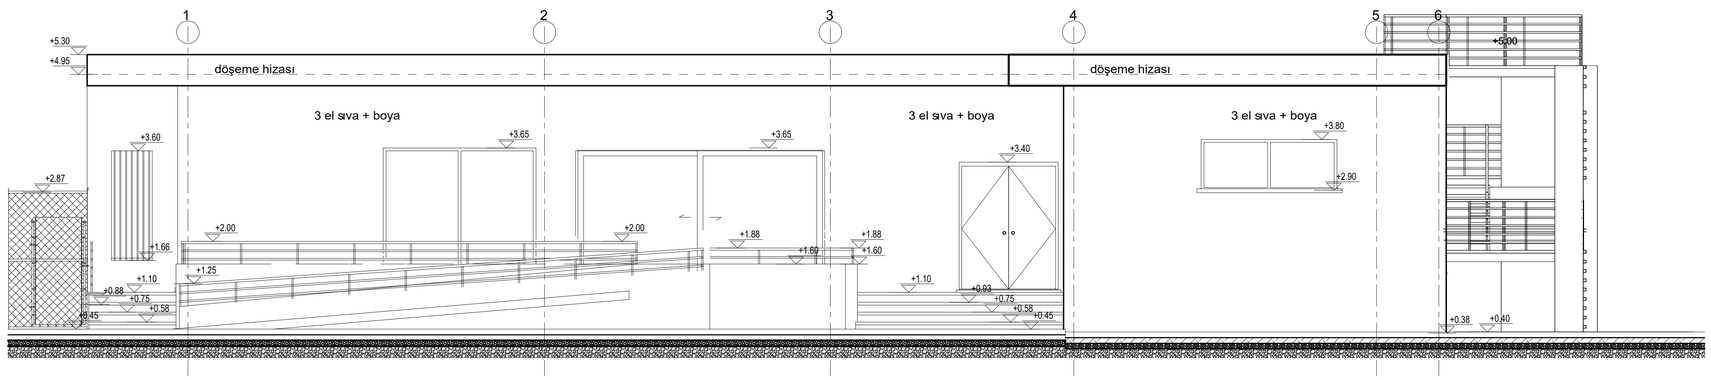

Güney Cephesi Ölçek:1/50

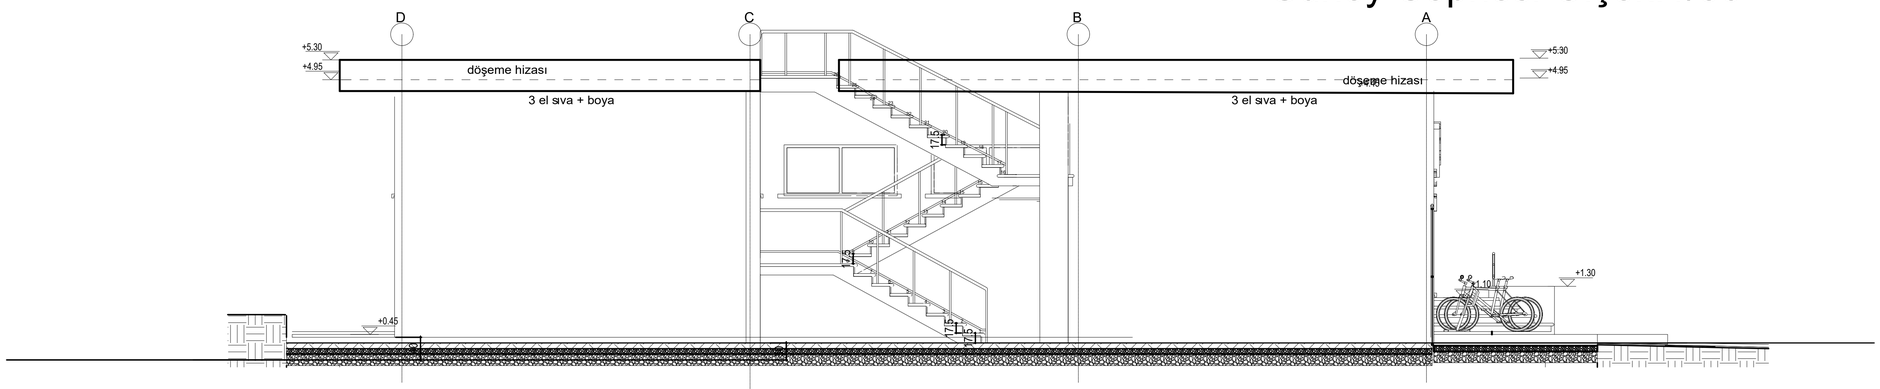

Doğu Cephesi Ölçek:1/50

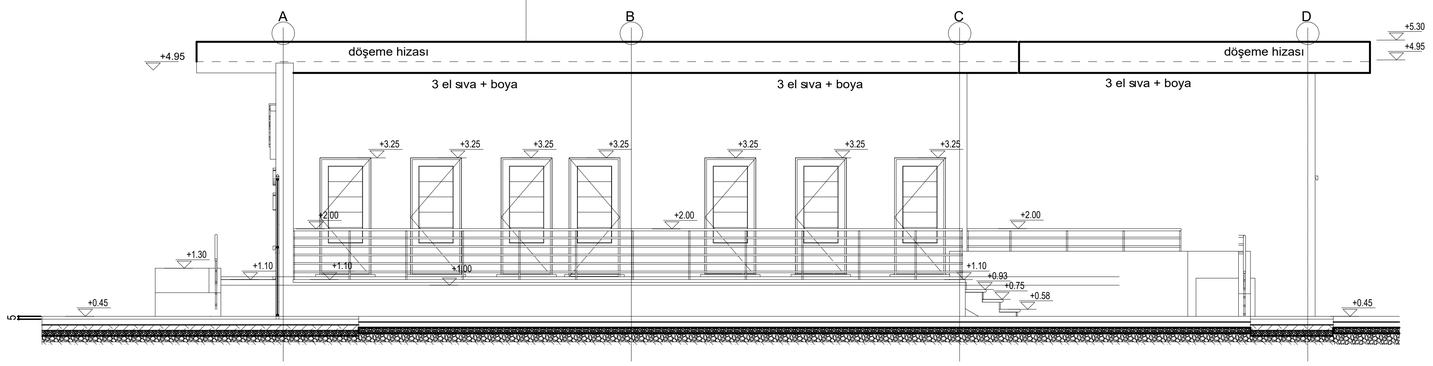

Batı Cephesi Ölçek:1/50

REVİZYON NO: REVISION NO:	REVİZYON TARİHİ: REVISION DATE:	AÇIKLAMA: EXPLANATION:

AKB-L
DESIGN & MANAGEMENT LTD.
BÜRO SİCİL NO: MI-92
127, Atatürk Caddesi - Gönyeli - Lefkoşa e-mail: aakbildesignandmanagement@gmail.com mobile:+90 0542 851 36 03

VİZE:
Visa:

PROJE İSMİ: PROJECT NAME:	GÖNYELİ SPOR KULÜBÜ SPOR TESİSLERİ PROJESİ		
MİMARİ: Architect:	AHMET AKEİL	177	İMZA Signature
STATİK: Building Engineer:	KERİM KARADENİZ	2003-07	
ELEKTRİK: Electrical Engineer:			
MEKANİK: Mechanical Engineer:			
Danışman 1: Advisor 1:			
Danışman 2: Advisor 2:			
PAFTA NO: Sheet Number: **M05**	ÇİZEN: Drawn By: DENİZ KAMALI	ÖLÇEK: Scale: **1/50**	
	TARİH: Date: 07/10/21		
	PAFTA ADI: Dwg. Name: Spor Akademisi Cepheler		