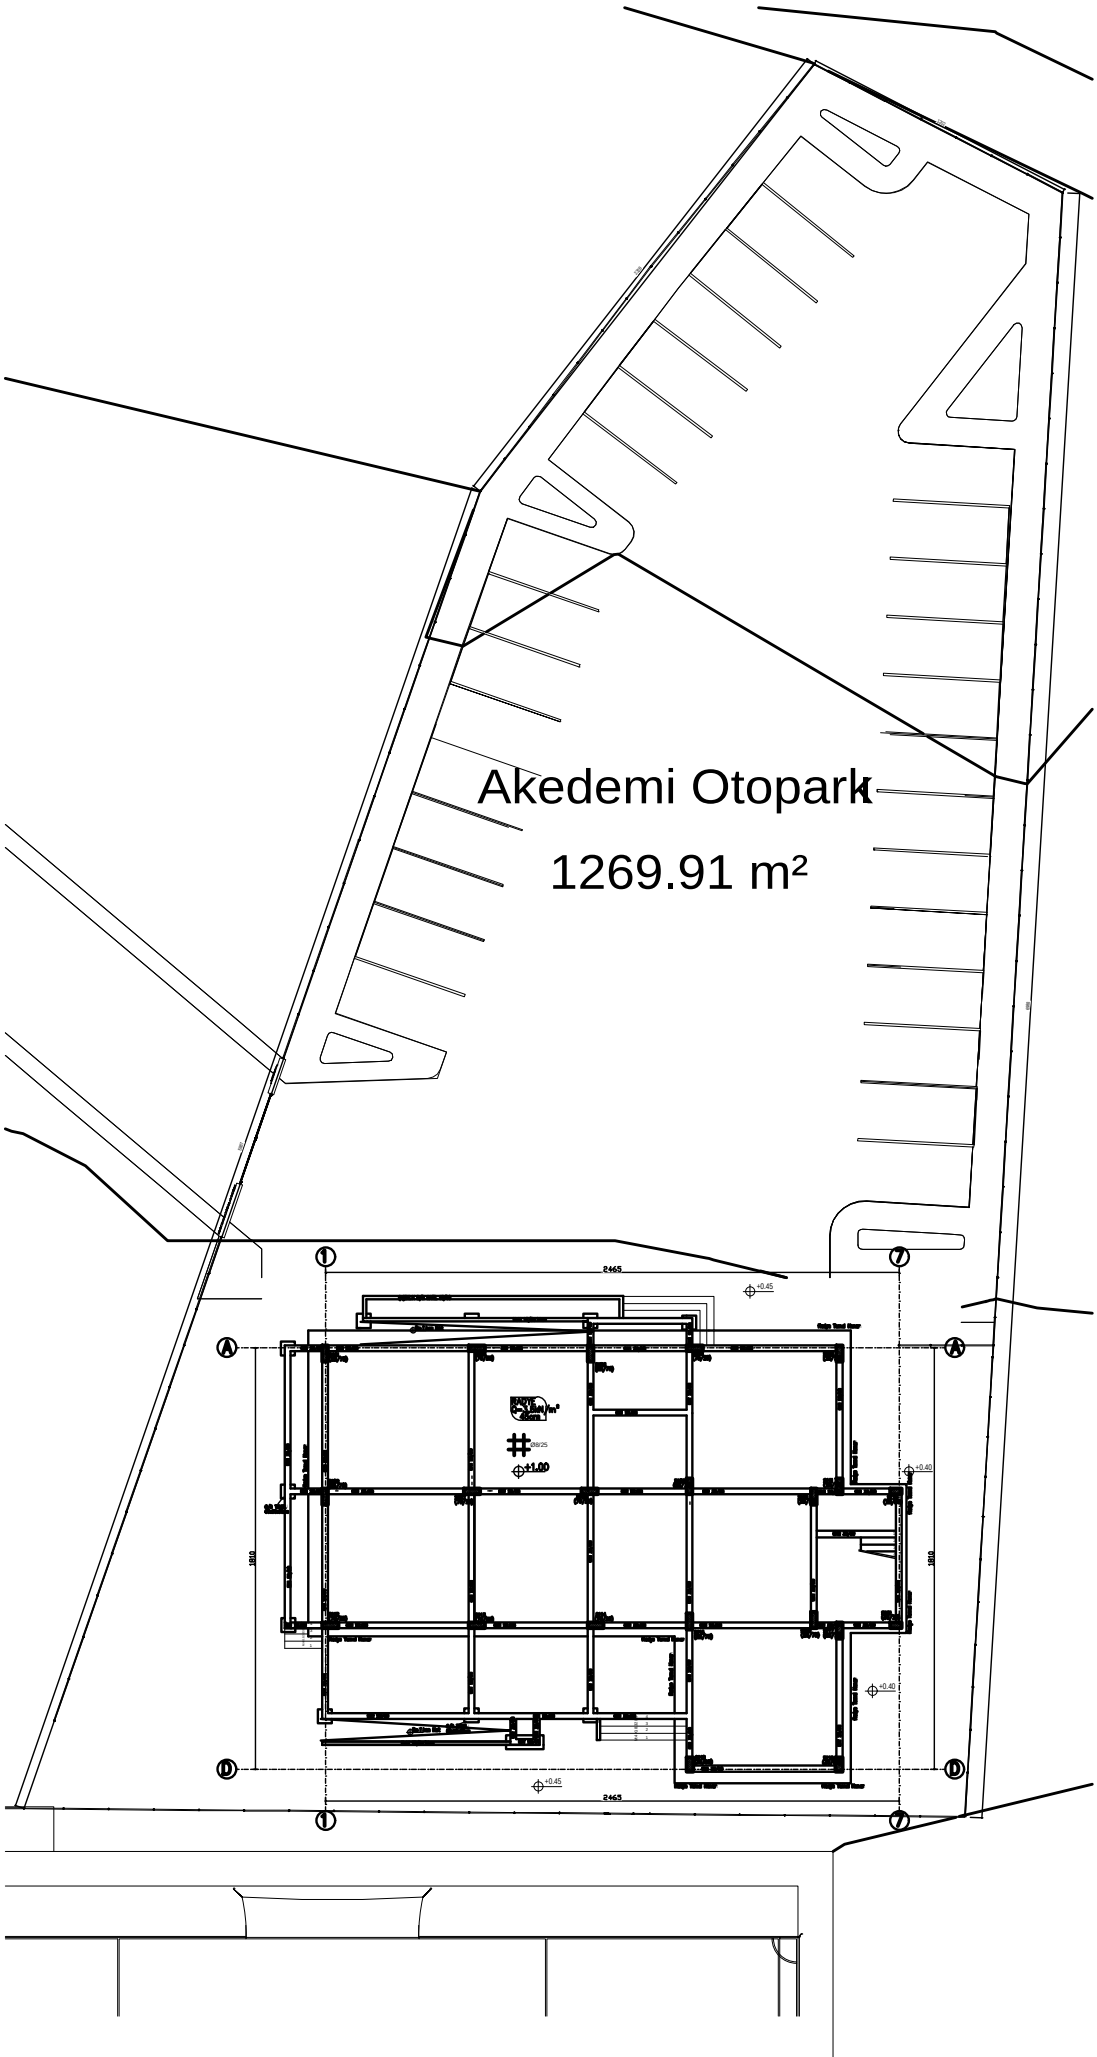


GENEL NOTLAR
- İNŞAATA BAŞLAMADAN ÖNCE TÜM ÖLÇÜLER VE KOTLAR YERİNDE KONTROL EDİLECEKTİR.
- İNŞAATA BAŞLAMADAN ÖNCE BU ÇİZİM, İLGİLİ MİMARİ,ELEKTRİK,TESİSAT ÇİZİMLERİ İLE KARŞILAŞTIRILACAKTIR. UYUMSUZLUKLAR VARSA PROJE MÜELLİFİNE BİLDİRİLECEKTİR.
- BETONUN HAZIRLANMASI, DÖKÜLMESİ VE KÜRLENMESİ KONULARINDA İLGİLİ STANDARTLARA UYULACAKTIR.
- DONATI ÇELİĞİ DEPREM BÖLGELERİNDE YAPILACAK YAPILAR HAKKINDA YÖNETMELİK (2007) MADDE 3.2.5-3 'E UYGUN OLMALIDIR
- MÜELLİFİN BİLGİSİ DIŞINDA DONATI , DETAY VS. DEĞİŞİKLİKLER YAPILAMAZ.

MAL SAHİBİ :	
PROJE ADI :	GÖNYELİ SPOR KULÜBÜ SPOR TESİSLERİ PROJESİ

ARSA BİLGİLERİ

KAZASI	BELEDİYE	KÖYÜ	MAHALLE	MEVKİ	ADA/BLOK	PAFTA/HARİTA (KADASTRO) NO	PARSEL/ADA PAFTA NO
GÖNYELİ	GÖNYELİ ALAYKÖY	GÖNYELİ					

UYGULAMA DÜZENİ ESASLARINA GÖRE -YAPININ-

İNŞAAT YAPI SINIFI	İNŞAAT SİSTEMİ	BİRİM MALİYETİ(TL/m²)	ALAN (m²)	YAPI YAKLAŞIK MALİYETİ(TL)	KAT ADEDİ	KULLANIM AMACI	AZAMİ İNŞAAT SÜRESİ
TOPLAM MALİYET (TL)							

STATİK :	KERİM KARADENİZ İNŞAAT MÜHENDİSİ - ODA SİCİL NO : 2003-07 Gazeteci Hasan Tahsin Cad. Şht.Mustafa Yerlioğlu Sok. Seyfi & Zümrüt İş Merkezi Kat 1 D.1 Ortaköy / Lefkoşa Tel : + 90 533 862 02 28 , e-mail : kerimkaradeniz@hotmail.com
ÇİZEN : KERİM KARADENİZ	oda sicil no: 2003-07
MİMARİ :	

YÖNETMELİKLER VE STANDARTLAR

TS500-2000,TS 498,TDY 2007

MALZEME	DEPREM PARAMETRELERİ		ZEMİN PARAMETRELERİ	
YAPI B/A SINIFI	DEPREM BÖLGESİ	ETKİN YER İVME K.S. (g)	EMN.EMN.GERİLMESİ	YEREL ZEMİN GRUBU / SINIFI
C30 (f_ck : 30MPa) S420 (f_yk : 420MPa)	3.Bölge	Ao = 0.20	15 t/m²	B / Z2
YAPISAL ÇELİK SINIFI	YAPI DAVRANIŞ K.S.	BİNA ÖNEM K.S.	EMN.YTK.KAPASİTESİ	SPEKTAR KARAKTERİSTİK PERİYOTLARI
	Rx/Ry = 8	I = 1.0	1,500 t/m²	T_A = 0.15 sn. T_B = 0.40 sn.

PAFTA ADI :	BLOK / PAFTA NO
YAPI APLİKASYON PLANI	-- / S01
ÖLÇEK : 1/100 — REV.NO : — TARİH : HAZİRAN 2024	

VİZE

Barkod:

YAPI APLİKASYON PLANI Ölçek: 1/100