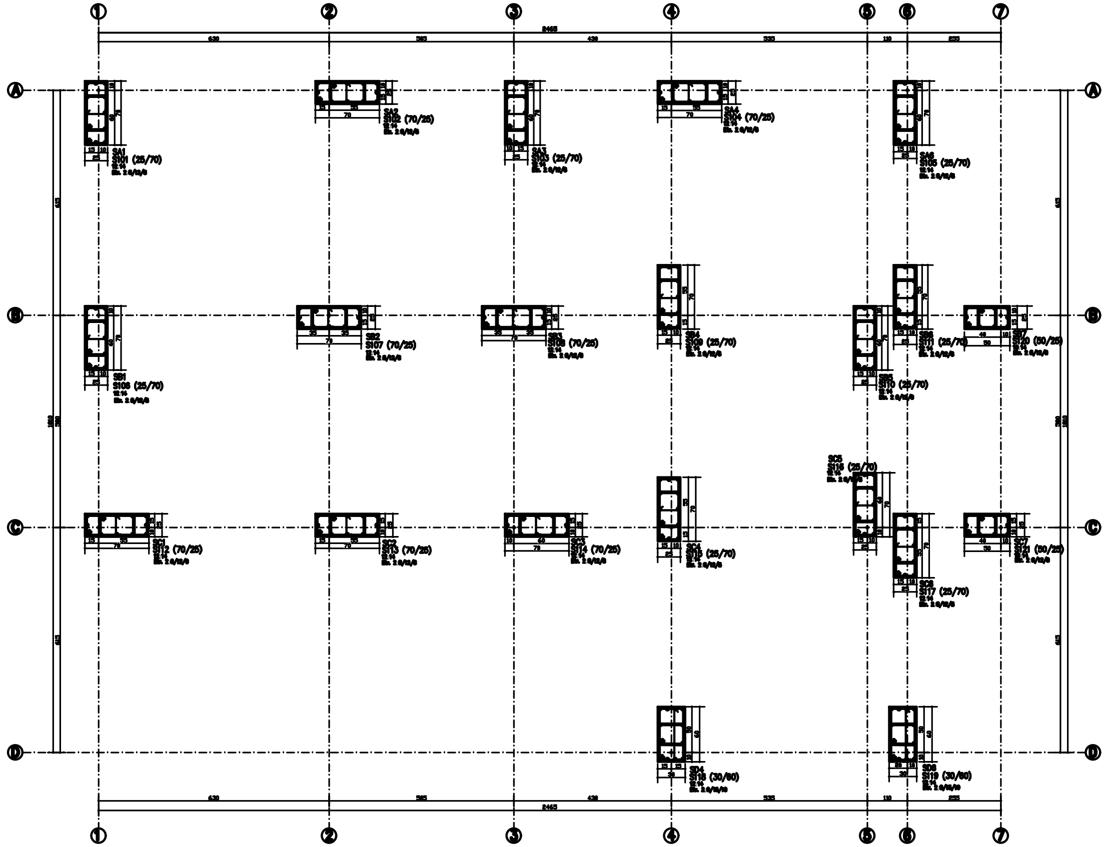

+1.00 ile +4.95 Kotları arası ZEMİN KAT KOLON APLİKASYON PLANI ölçek:1/20-1/50

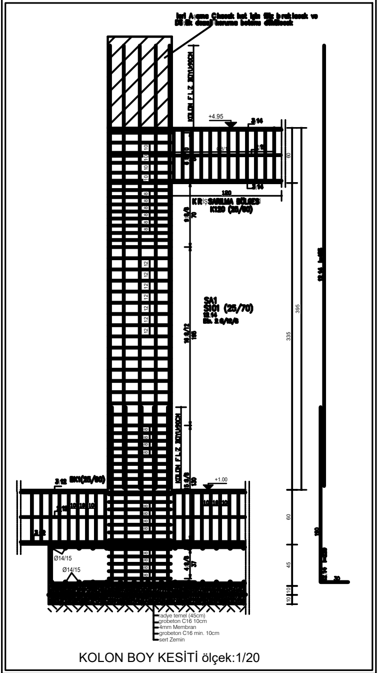

KOLON BOY KESİTİ ölçek:1/20

KOLON ETRİYE AÇILIMI ölçek:1/20

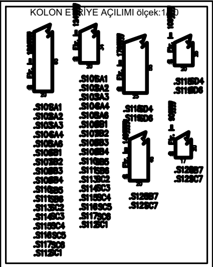

TİPİK KOLON DONATI YERLEŞİM DETAYI

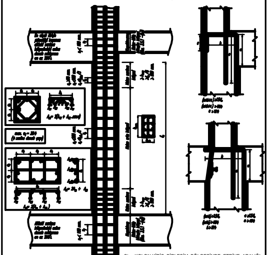

Sj = KOLON KİRİŞ BİRLEŞİM BÖLGESİNDE ETRİYE ARALIĞI
Sc = KOLON SARILMA BÖLGESİNDEKİ ETRİYE ARALIĞI
So = KOLON ORTA BÖLGESİNDEKİ ETRİYE ARALIĞI

ÇİROZ DETAYI ölçek:1/20

25 cm'lik KOLONLAR İÇİN

ETRİYE VE ÇİROZ KANCASI TİP DETAYI

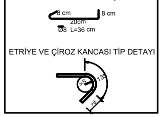

MİNİMUM PAS PAYI		
5 cm	KOLON : 2.5cm	DÖŞEME : 1.5cm
4 cm / 2.5 cm	KİRİŞ : 2.5cm	MERDİVEN : 2.5cm

GENEL NOTLAR

- İNŞAATA BAŞLAMADAN ÖNCE TÜM ÖLÇÜLER VE KOTLAR YERİNDE KONTROL EDİLECEKTİR.
- İNŞAATA BAŞLAMADAN ÖNCE BU ÇİZİM, İLGİLİ MİMARİ,ELEKTRİK,TESİSAT ÇİZİMLERİ İLE KARŞILAŞTIRILACAKTIR.
- UYUMSUZLUKLAR VARSA PROJE MÜELLİF'İNE BİLDİRİLECEKTİR.
- BETONUN HAZIRLANMASI, DÖKÜLMESİ VE KÜRLENMESİ KONULARINDA İLGİLİ STANDARTLARA UYULACAKTIR.
- DONATI ÇELİĞİ DEPREM BÖLGELERİNDE YAPILACAK YAPILAR HAKKINDA YÖNETMELİK (2007) MADDE 3.2.5.3 'E UYGUN
- MÜELLİFİN BİLGİSİ DIŞINDA DONATI , DETAY VS. DEĞİŞİKLİKLER YAPILAMAZ

MAL SAHİBİ :

PROJE ADI : **GÖNYELİ SPOR KULÜBÜ SPOR TESİSLERİ PROJESİ**

ARSA BİLGİLERİ							
KAZASI	BELEDİYE	KÖYÜ	MAHALLE	SOK./CADDE	ADA/BLOK	PAFTA HARİTA (HARİTA PLAN NO)	PARSEL NO (KITA NO)

STATİK :

KERİM KARADENİZ
İNŞAAT MÜHENDİSİ - ODA SİCİL NO : 2003-07
Gazeteci Hasan Tahsin Cad. Şht.Mustafa Yerlioğlu Sok. Hasan Tex İş Merkezi
Kat 1 D.1 Ortaköy / Lefkoşa Tel : +90 533 862 02 28 , e-mail : kerimkaradeniz@hotmail.com

ÇİZEN : KERİM KARADENİZ oda sicil no: 2003-07

MİMARİ :

YÖNETMELİKLER VE STANDARTLAR

TS500-2000,TS 498,TDY 2007

MALZEME		DEPREM PARAMETRELERİ		ZEMİN PARAMETRELERİ	
YAPI B/A SINIFI		DEPREM BÖLGESİ	ETKİN YER İVME K.S. (g)	ZMN.EMN.GERİLMESİ	YEREL ZEMİN GRUBU / SINIFI
C30 (fck : 30MPa)	S420 (fyk : 420MPa)	3.Bölge	Ao = 0.20	15 t/m²	B / Z2
YAPISAL ÇELİK SINIFI		YAPI DAVRANIŞ K.S.	BİNA ÖNEM K.S.	ZMN.YTK.KAPASİTESİ	SPEKT.KaRaKTERISTIK PERİYOTLARI
-		Rx/Ry = 8	I = 1.0	1,500 t/m³	T_A = 0.15 sn. T_B = 0.40 sn.

PAFTA ADI :

ZEMİN KAT KOLON APLIKASYON PLANI (1/50, 1/20)

BLOK / PAFTA NO : - **S03**

ÖLÇEK : 1/50
REV.NO : .....
TARİH : HAZİRAN 2024

VİZE

Barkod: