KİRİŞ AÇILIMI ölçek:1/20

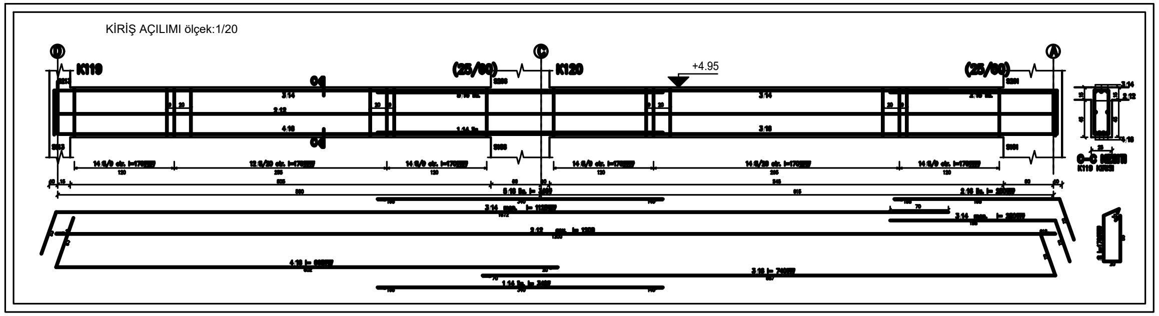

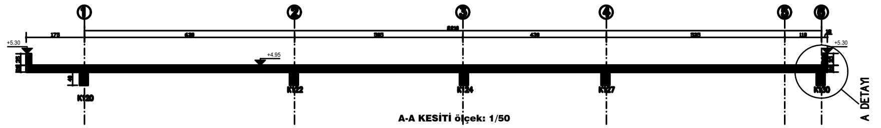

A-A KESİTİ ölçek: 1/50

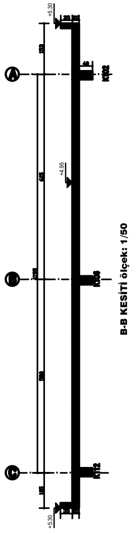

B-B KESİTİ ölçek: 1/50

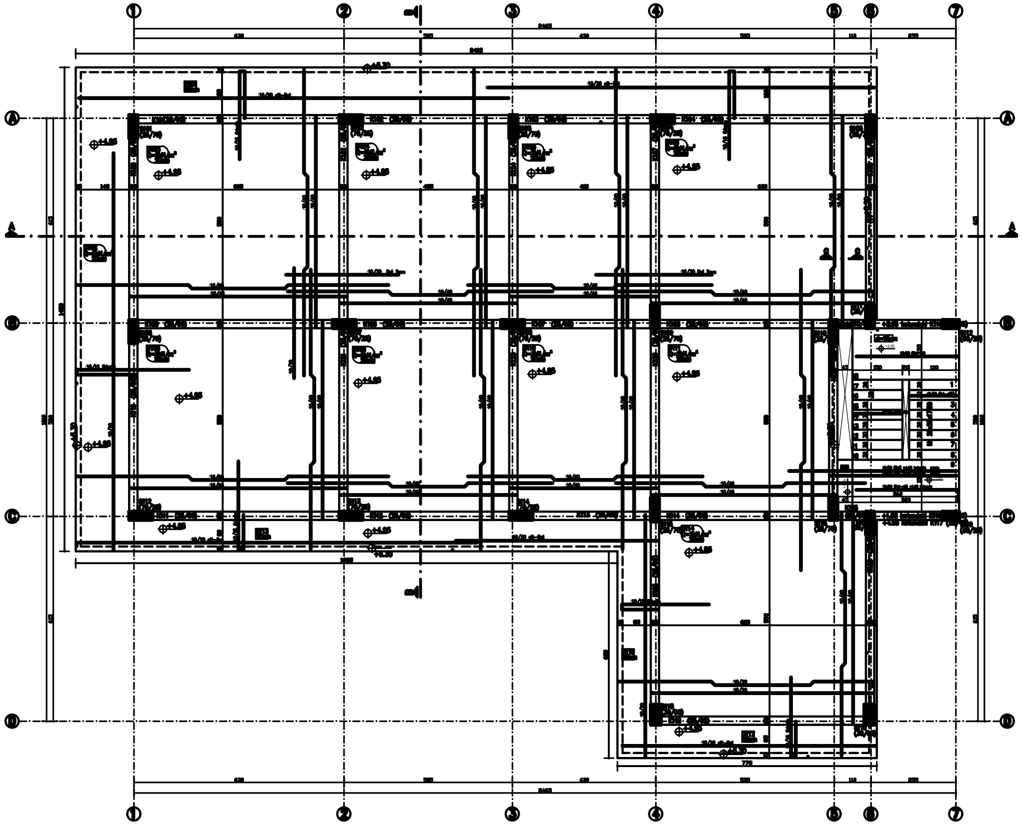

+4.95 KOTU ZEMİN KAT KALIP/DONATI PLANI ölçek:1/50

+4.95 [illegible]

Kiriş kot	Kiriş no	Ebat	Sol üst	Sol ek	Montaj	Düz	Pilye	Sağ üst	Sağ ek	Gövde	Etriye
+4.95	K101	25x60	1Ø12	–	3Ø14	5Ø16	–	4Ø16	–	2Ø12	Ø8/20/
	K102	25x60	–	1Ø12	3Ø14	3Ø14	–	–	–	2Ø12	Ø8/20/
	K103	25x60	–	–	3Ø14	3Ø14	–	–	–	2Ø12	Ø8/20/
	K104	25x60	5Ø14	–	3Ø14	4Ø16	–	–	–	2Ø12	Ø8/20/
	K105	25x60	–	–	3Ø14	5Ø16	–	5Ø16	–	2Ø12	Ø8/20/
	K106	25x60	–	–	3Ø14	3Ø14	–	2Ø12	–	2Ø12	Ø8/20/
	K107	25x60	–	–	3Ø14	3Ø14	–	–	–	2Ø12	Ø8/20/
	K108	25x60	1Ø12	–	3Ø14	3Ø16	–	–	–	2Ø12	Ø8/20/
	K109	25x60	–	–	3Ø14	3Ø14	–	–	–	2Ø14	Ø8/9
+3.55	K110	25x45	–	–	3Ø12	3Ø12	–	–	–	–	Ø8/9
+4.95	K111	25x60	3Ø14	–	3Ø12	4Ø14	–	3Ø16	–	2Ø12	Ø8/20/
	K112	25x60	–	–	3Ø12	3Ø14	–	2Ø14	–	2Ø12	Ø8/20/
	K113	25x60	–	–	3Ø12	3Ø14	–	1Ø14	–	2Ø12	Ø8/9
	K114	25x60	–	–	3Ø12	3Ø16	–	1Ø14	–	2Ø12	Ø8/20/
	K115	25x60	–	–	3Ø14	3Ø14	–	–	–	2Ø16	Ø8/9
+1.95	K116	25x45	–	–	3Ø12	3Ø12	–	–	–	–	Ø8/9
+4.95	K117	25x45	–	–	3Ø12	3Ø12	–	–	–	–	Ø8/9
	K118	25x60	–	–	3Ø16	5Ø16	–	1Ø12	–	2Ø12	Ø8/20/
	K119	25x60	–	–	3Ø14	4Ø16	–	–	–	2Ø12	Ø8/20/
	K120	25x60	5Ø16	1Ø14	3Ø14	3Ø16	–	2Ø16	–	2Ø12	Ø8/20/
	K121	25x60	–	–	3Ø14	3Ø16	–	–	–	2Ø12	Ø8/20/
	K122	25x60	3Ø16	–	3Ø14	5Ø14	–	–	–	2Ø12	Ø8/20/
	K123	25x60	–	–	3Ø14	3Ø16	–	–	–	2Ø12	Ø8/20/
	K124	25x60	3Ø16	–	3Ø14	4Ø16	–	2Ø14	–	2Ø12	Ø8/20/
	K125	25x60	2Ø14	–	3Ø14	4Ø14	–	2Ø16	–	2Ø12	Ø8/20/
	K126	25x60	–	–	3Ø14	3Ø14	–	–	–	2Ø12	Ø8/20/
	K127	25x60	5Ø14	–	3Ø14	5Ø14	–	–	–	2Ø12	Ø8/20/
	K128	25x60	1Ø12	–	3Ø14	3Ø14	–	1Ø12	–	2Ø12	Ø8/20/
	K129	25x60	–	–	3Ø16	4Ø12	–	1Ø12	–	2Ø12	Ø8/20/
	K130	25x60	–	–	3Ø16	3Ø14	–	–	–	2Ø12	Ø8/20/

A DETAYI ölçek:1/20

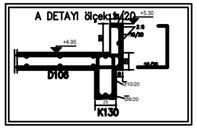

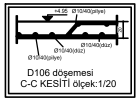

D106 döşemesi
C-C KESİTİ ölçek:1/20

ÖZEL DEPREM ETRİYE VE ÇİROZ DETAYI

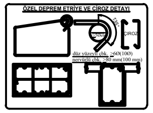

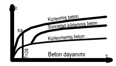

MİNİMUM PAS PAYI

TEMEL : 5 cm	KOLON : 2.5cm	DÖŞEME : 1.5cm
PERDE : 4 cm / 2.5 cm	KİRİŞ : 2.5cm	MERDİVEN : 2.5cm

GENEL NOTLAR
- İNŞAATA BAŞLAMADAN ÖNCE TÜM ÖLÇÜLER VE KOTLAR YERİNDE KONTROL EDİLECEKTİR.
- İNŞAATA BAŞLAMADAN ÖNCE BU ÇİZİM, İLGİLİ MİMARİ,ELEKTRİK,TESİSAT ÇİZİMLERİ İLE KARŞILAŞTIRILACAKTIR.
- UYUMSUZLUKLAR VARSA PROJE MÜELLİF'İNE BİLDİRİLECEKTİR.
- BETONUN HAZIRLANMASI, DÖKÜLMESİ VE KÜRLENMESİ KONULARINDA İLGİLİ STANDARTLARA UYULACAKTIR.
- DONATI ÇELİĞİ DEPREM BÖLGELERİNDE YAPILACAK YAPILAR HAKKINDA YÖNETMELİK (2007) MADDE 3.2.5.3 'E UYGUN OLMALIDIR
- MÜELLİFİN BİLGİSİ DIŞINDA DONATI , DETAY VS. DEĞİŞİKLİKLER YAPILAMAZ

MAL SAHİBİ :

PROJE ADI : **GÖNYELİ SPOR KULÜBÜ SPOR TESİSLERİ PROJESİ**

ARSA BİLGİLERİ

KAZASI	BELEDİYE	KÖYÜ	MAHALLE	SOK./CADDE	ADA/BLOK	PAFTA HARİTA (HARİTA PLAN NO)	PARSEL NO (KITA NO)

STATİK :
KERİM KARADENİZ
İNŞAAT MÜHENDİSİ - ODA SİCİL NO : 2003-07
Gazeteci Hasan Tahsin Cad. Şht.Mustafa Yerlioğlu Sok. Hasan Tex İş Merkezi
Kat 1 D.1 Ortaköy / Lefkoşa Tel : +90 533 862 02 28 , e-mail : kerimkaradeniz@hotmail.com

ÇİZEN : KERİM KARADENİZ oda sicil no: 2003-07

MİMARİ :

YÖNETMELİKLER VE STANDARTLAR
TS500-2000,TS 498,TDY 2007

MALZEME		DEPREM PARAMETRELERİ		ZEMİN PARAMETRELERİ	
YAPI B/A SINIFI		DEPREM BÖLGESİ	ETKİN YER İVME K.S. (g)	ZMN.EMN.GERİLMESİ	YEREL ZEMİN GRUBU / SINIFI
C30 (fck : 30MPa)	S420 (fyk : 420MPa)	3.Bölge	Ao = 0.20	15 t/m²	B / Z2
YAPISAL ÇELİK SINIFI		YAPI DAVRANIŞ K.S.	BİNA ÖNEM K.S.	ZMN.YTK.KAPASİTESİ	SPEKT.KaRaKTERİSTİK PERİYOTLARI
-		Rx/Ry = 8	I = 1.0	1,500 t/m³	T_A = 0.15 sn. T_B = 0.40 sn.

PAFTA ADI : **ZEMİN KAT KALIP/ DONATI PLANI**
BLOK / PAFTA NO : - **S04**
ÖLÇEK : 1/50
REV.NO : .....
TARİH : HAZİRAN 2024

VİZE

Barkod: