

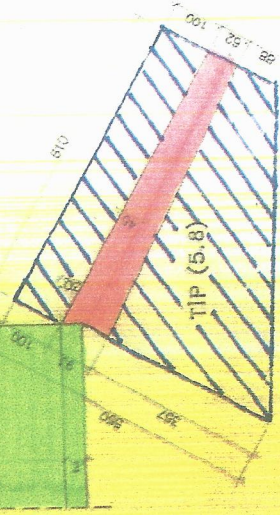


TEMEL YERLEŞİM PLANI
H=480-580 İÇİN UYGULANMAKTA'DIR.

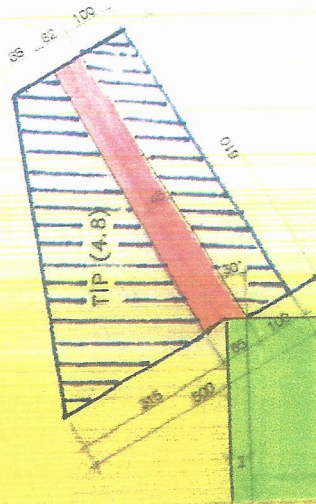


TIP KESİT
H=480

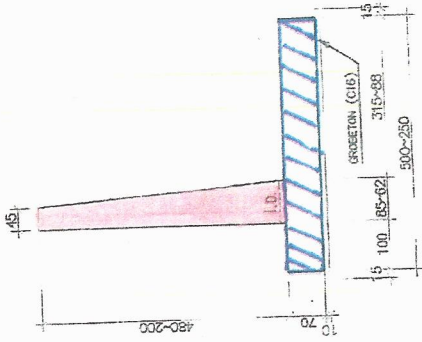


BOY KESİT
H=480



TIP KESİT
H=580(HİDROLİK)

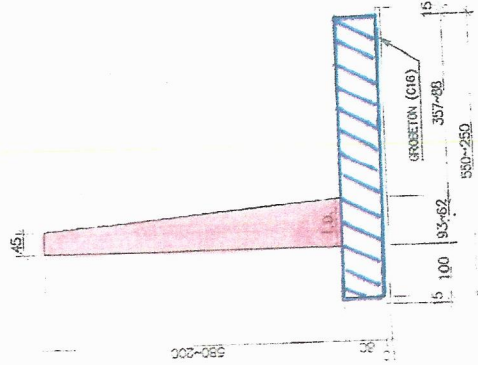

BOY KESİT
H=580(HİDROLİK)

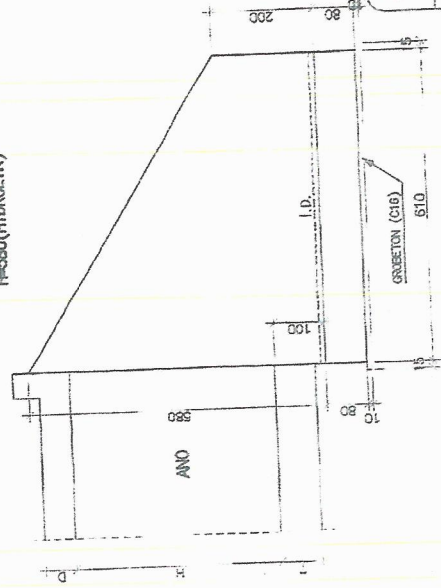

T.C. KARAYOLLARI GENEL MÜDÜRLÜĞÜ
KALIP PLANI

PROJENİN YERİ
SİĞİRCİ
SİĞİRCİ

PROJE NO
4071

15/11/2017
M.M. Köktürk
S.Ö. Çim
S.Ö. Çim

AYRILIK
15/11/2017


15/11/2017

KUTU KEŞİT	DOLGU YÜKSEKLİĞİ	MENFEZ TABANINDA OLUŞAN ÖRNEKLER (mm)
8.5x5 BOX	0.00m	181.43
8.5x5 BOX	0.05m	207.5
8.5x5 BOX	1.00m	191.95
8.5x5 BOX	2.00m	197.9
8.5x5 BOX	3.00m	189.5
8.5x5 BOX	4.00m	217.83
8.5x5 BOX	5.00m	202.34

NOT: MENFEZ TABANINDA OLUŞAN ÖRNEKLER MENFEZ TABANINDA OLUŞAN ÇUKURLUK İÇERİSİNDE YER ALIR.

MENFEZ	MENFEZ YÜKSEKLİĞİ	DOLGU YÜKSEKLİĞİ	ÇİÇER			1. NOLU POZ			2. NOLU POZ			3. NOLU POZ			4. NOLU POZ			5. NOLU POZ			6. NOLU POZ								
			ALT PLAK (T)	PYAK (D)	ÜST DİVAR (G)	ADET	BOY	ARALIK	ADET	BOY	ARALIK	ADET	BOY	ARALIK	ADET	BOY	ARALIK	ADET	BOY	ARALIK	ADET	BOY	ARALIK						
850	500	0.00m	90	70	60	7	18	11.3	15	7	26	10.9	15	7	18	10.9	15	7	18	10.9	15	14	20	1	15	14	20	3.6	15
850	500	0.05m	90	70	60	7	18	11.3	15	7	26	10.9	15	7	18	10.9	15	7	18	10.9	15	7	18	10.9	15	14	22	3.6	15
850	500	1.00m	90	70	60	7	18	11.3	15	7	26	10.9	15	7	18	10.9	15	7	18	10.9	15	7	18	10.9	15	14	20	3.6	15
850	500	2.00m	90	70	60	7	18	11.3	15	7	26	10.9	15	7	18	10.9	15	7	18	10.9	15	7	18	10.9	15	14	20	3.6	15
850	500	3.00m	90	70	60	7	18	11.3	15	7	26	10.9	15	7	18	10.9	15	7	18	10.9	15	7	18	10.9	15	14	20	3.6	15
850	500	4.00m	100	80	70	7	20	11.7	15	7	28	11.3	15	7	26	10.9	15	7	18	10.9	15	7	18	10.9	15	14	20	3.6	15
850	500	6.00m	103	86	70	7	20	11.7	15	7	32	11.7	15	7	28	11.3	15	7	18	10.9	15	7	18	10.9	15	14	26	4.52	15

MENFEZ BOYU/S1x2	7. NOLU POZ			8. NOLU POZ			9. NOLU POZ			10. NOLU POZ			11. NOLU POZ			12. NOLU POZ			13. NOLU POZ			14. NOLU POZ		
	ADET	BOY	ARALIK	ADET	BOY	ARALIK	ADET	BOY	ARALIK	ADET	BOY	ARALIK	ADET	BOY	ARALIK	ADET	BOY	ARALIK	ADET	BOY	ARALIK	ADET	BOY	ARALIK

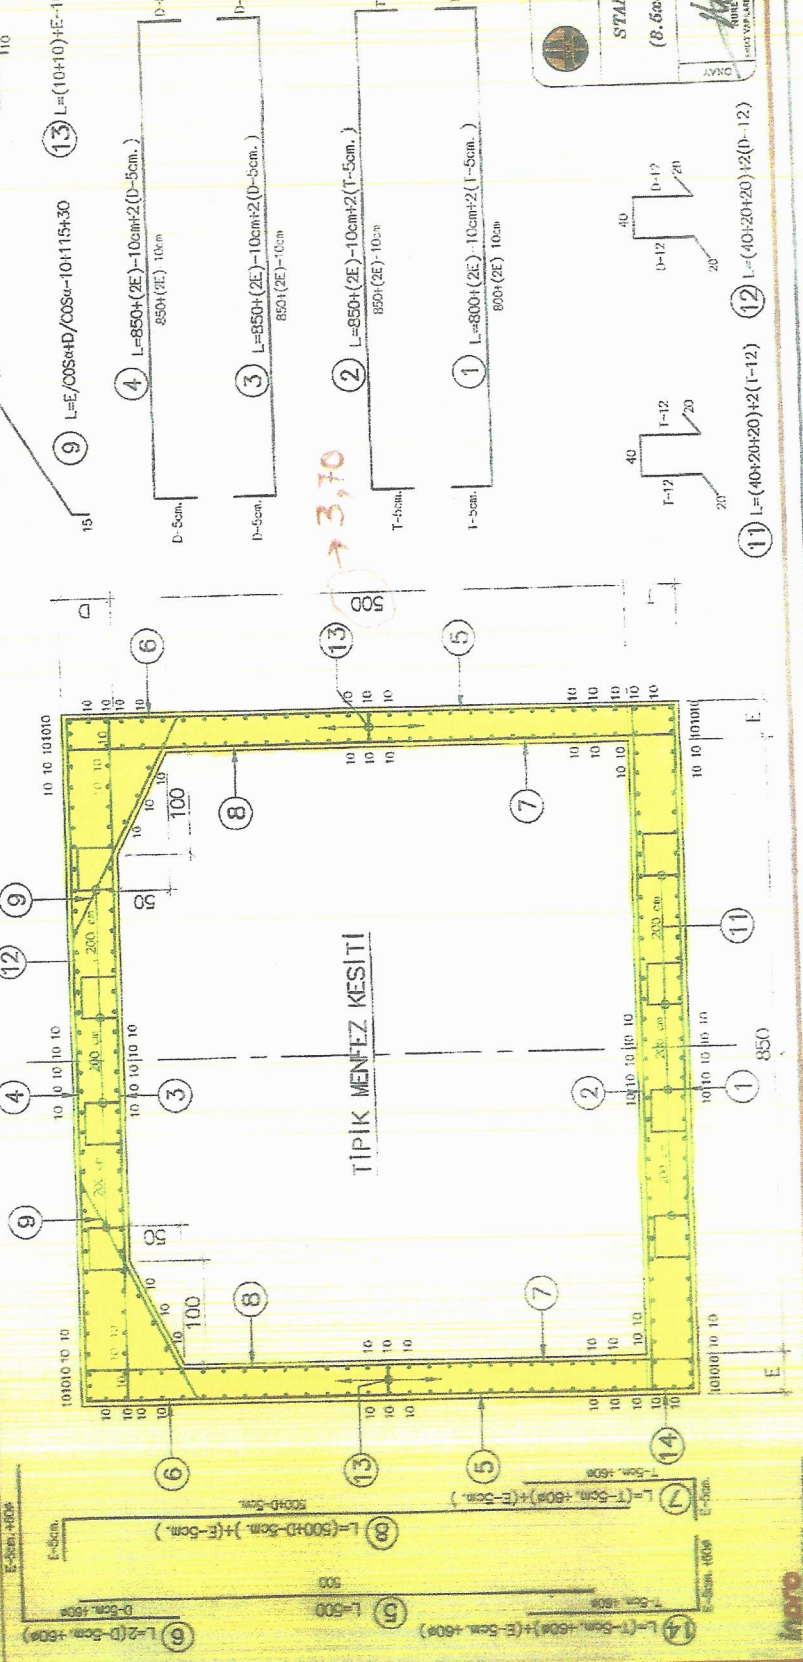

T.C.
KARAYOLLARI GENEL MÜDÜRLÜĞÜ
SANAT YAPILARI DAİRESİ BAŞKANLIĞI
PANTA NO: 4077
STANDART TEK VE Kİ GÖZLÜ
KUTU MENFEZLERİ
(8.5x5) BOX DONATI DETAYLARI



