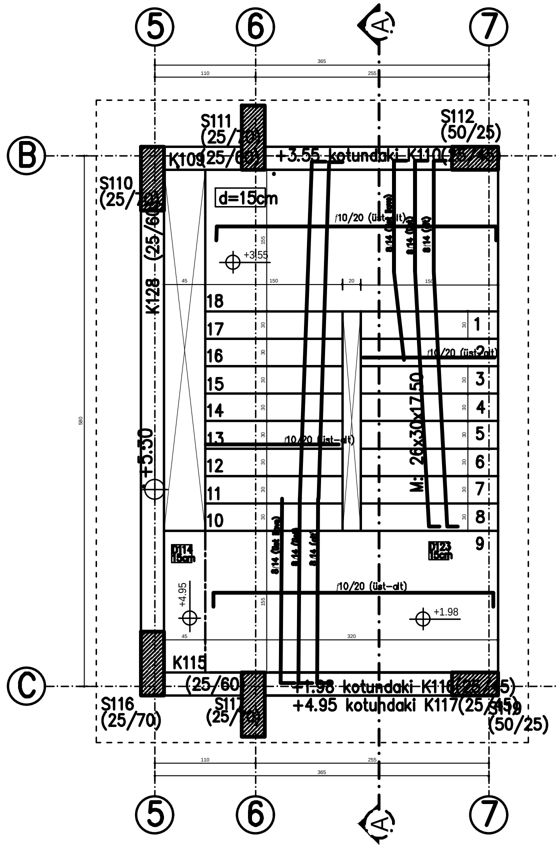

MERDİVEN PLANI ölçek:1/20

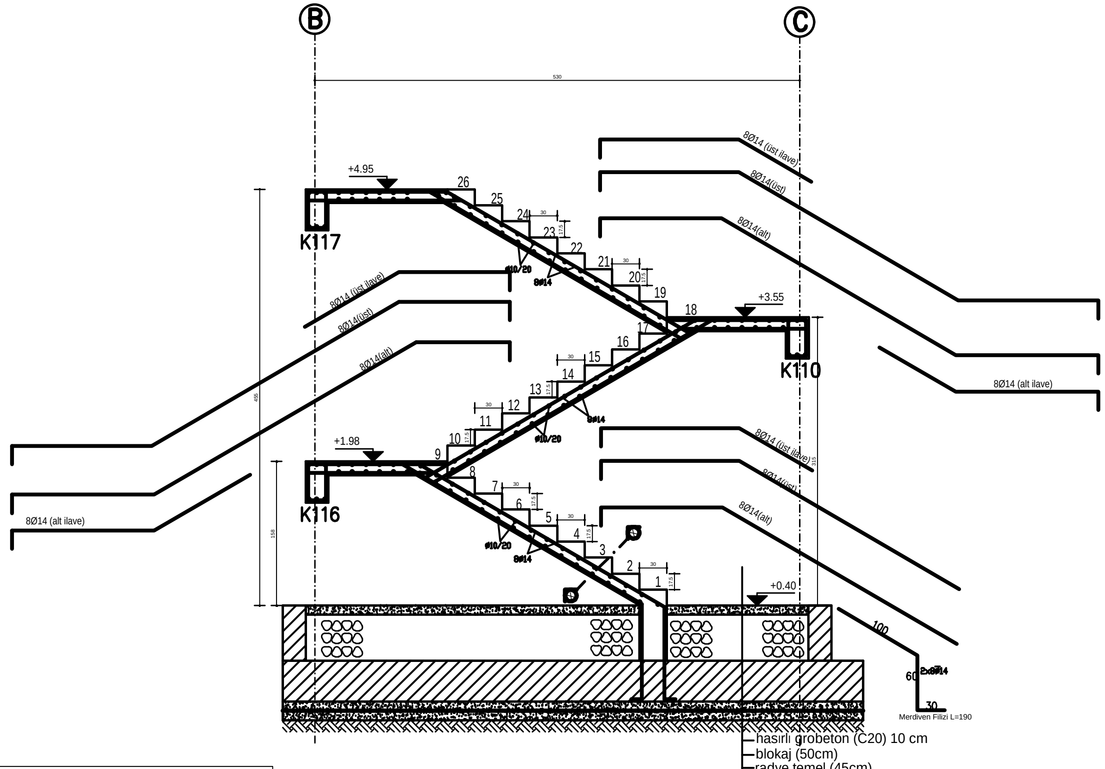

MERDİVEN BOY KESİTİ ölçek: 1/20

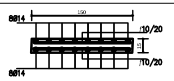

MERDİVEN (X-X KESİTİ) DETAYI ölçek:1/20

TİPİK KOLON DONATI YERLEŞİM DETAYI

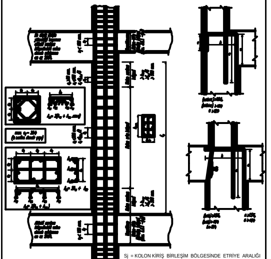

Sj = KOLON KİRİŞ BİRLEŞİM BÖLGESİNDE ETRİYE ARALIĞI
Sc = KOLON SARILMA BÖLGESİNDEKİ ETRİYE ARALIĞI
So = KOLON ORTA BÖLGESİNDEKİ ETRİYE ARALIĞI

MİNİMUM PAS PAYI

5 cm	KOLON : 2.5cm	DÖŞEME : 1.5cm
4 cm / 2.5 cm	KİRİŞ : 2.5cm	MERDİVEN : 2.5cm

GENEL NOTLAR
PERDE

- * İNŞAATA BAŞLAMADAN ÖNCE TÜM ÖLÇÜLER VE KOTLAR YERİNDE KONTROL EDİLECEKTİR.
- * İNŞAATA BAŞLAMADAN ÖNCE BU ÇİZİM, İLGİLİ MİMARİ,ELEKTRİK,TESİSAT ÇİZİMLERİ İLE KARŞILAŞTIRILACAKTIR.
- * UYUMSUZLUKLAR VARSA PROJE MÜELLİF'İNE BİLDİRİLECEKTİR.
- * BETONUN HAZIRLANMASI, DÖKÜLMESİ VE KÜRLENMESİ KONULARINDA İLGİLİ STANDARTLARA UYULACAKTIR.
- * DONATI ÇELİĞİ DEPREM BÖLGELERİNDE YAPILACAK YAPILAR HAKKINDA YÖNETMELİK (2007) MADDE 3.2.5.3 'E UYGUN
- * MÜELLİFİN BİLGİSİ DIŞINDA DONATI , DETAY VS. DEĞİŞİKLİKLER YAPILAMAZ

MAL SAHİBİ :

PROJE ADI : GÖNYELİ SPOR KULÜBÜ
SPOR TESİSLERİ PROJESİ

ARSA BİLGİLERİ

KAZASI	BELEDİYE	KÖYÜ	MAHALLE	SOK./CADDE	ADA/BLOK	PAFTA HARİTA (HARİTA PLAN NO)	PARSEL NO (KITA NO)

STATİK :

KERİM KARADENİZ
İNŞAAT MÜHENDİSİ - ODA SİCİL NO : 2003-07
Gazeteci Hasan Tahsin Cad. Şht.Mustafa Yerlioğlu Sok. Hasan Tex İş Merkezi
Kat 1 D.1 Ortaköy / Lefkoşa Tel : +90 533 862 02 28 , e-mail : kerimkaradeniz@hotmail.com

ÇİZEN : KERİM KARADENİZ oda sicil no: 2003-07

MİMARİ :

YÖNETMELİKLER VE STANDARTLAR

TS500-2000,TS 498,TDY 2007

MALZEME		DEPREM PARAMETRELERİ		ZEMİN PARAMETRELERİ	
YAPI B/A SINIFI		DEPREM BÖLGESİ	ETKİN YER İVME K.S. (g)	ZMN.EMN.GERİLMESİ	YEREL ZEMİN GRUBU / SINIFI
C30 (fck : 30MPa)	S420 (fyk : 420MPa)	3.Bölge	Ao = 0.20	15 t/m²	B / Z2
YAPISAL ÇELİK SINIFI		YAPI DAVRANIŞ K.S.	BİNA ÖNEM K.S.	ZMN.YTK.KAPASİTESİ	SPEKT.KaRaKTERİSTİK PERİYOTLARI
-		Rx/Ry = 8	I = 1.0	1,500 t/m³	T_A = 0.15 sn. T_B = 0.40 sn.

PAFTA ADI :
MERDİVEN PLANI (1/50, 1/20)

BLOK / PAFTA NO : - S04

ÖLÇEK : 1/50
REV.NO : .....
TARİH : HAZİRAN 2024

VİZE

Barkod: